

ООО «СВЯЗЬГАЗПРОЕКТ»

ДОКУМЕНТАЦИЯ ПО ПЛАНИРОВКЕ ТЕРРИТОРИИ

**Проект планировки территории и проект межевания территории,
предусматривающий размещение линейного объекта
«Оснащение ИТСО ГРС Светлоградского ЛПУМГ
(1 очередь)»**

**Материалы по обоснованию проекта планировки территории
Раздел 3 «Материалы по обоснованию проекта планировки
территории. Графическая часть»**

00549.ППТЗ

Том 3

**Заместитель директора по
подготовке производства,
инженерным изысканиям и
специальным разделам**

Главный инженер проекта



И. Е. Чернышов

О.А. Иосифов

2024

Изн. № подл.	
Подпись и дата	
Взам. инв. №	

Содержание тома 3

Обозначение	Наименование	Примечание
00549.ППТЗ-С	Содержание тома 3	2
00549.ДПТ-СД	Состав документации по планировке территории	1
00549.ППТЗ – Г.1	Схема расположения элементов планировочной структуры	2
00549.ППТЗ – Г.2	Схема использования территории в период подготовки проекта планировки территории.	2
00549.ППТЗ – Г.3	Схема границ зон с особыми условиями использования территорий, особо охраняемых природных территорий, лесничеств	2
00549.ППТЗ – Г.4	Схема границ территорий, подверженных риску возникновения чрезвычайных ситуаций природного и техногенного характера	2
00549.ППТЗ – Г.5	Схема конструктивных и планировочных решений	2
	Схема организации улично-дорожной сети и движения транспорта	Не разрабатывается согласно п.21 Постановления Правительства РФ от 12.05.2017 № 564 «Об утверждении Положения о составе и содержании проектов планировки территории, предусматривающих размещение одного или нескольких линейных объектов»
	Схема вертикальной планировки территории, инженерной подготовки и инженерной защиты территории	Не разрабатывается согласно приказу Минстроя России от 25.04.2017 № 740/пр «Об установлении случаев подготовки и требований к подготовке входящей в состав материалов по обоснованию проекта планировки территории схемы

Согласовано

В. инв. №

Подп. и дата

Инв. № подл.

00549.ППТЗ-С

Изм.	Кол.уч.	Лист	№ док	Подпись	Дата
Разраб.		Кращенко			06.24
Пров.		Сорокин			06.24

Содержание тома 3



Стадия	Лист	Листов
	1	2

вертикальной планировки, инженерной подготовки и инженерной защиты территории»

Схема границ территорий объектов культурного наследия

Не разрабатывается в связи с отсутствием на территории проведения работ объектов культурного наследия, выявленных объектов культурного наследия, их территорий, объектов обладающих признаками объекта культурного наследия, зон охраны объектов культурного наследия и защитных зон объектов культурного наследия, согласно письмам Управления Ставропольского края по сохранению и государственной охране объектов культурного наследия от 01.02.2024 № ОКН-20240111-16129933556-3 Управления по охране объектов культурного наследия Республики Калмыкия от 17.01.2024 № 028/АШ-01-04-23

Всего листов:

13

Инв. № подл.	Подп. и дата	В. инв. №							00549.ППТ3-С	Лист
			Изм.	Кол.уч.	Лист	№ док	Подпись	Дата		2

Состав документации по планировке территории

4

№ тома	Обозначение	Наименование	Примечание
1	00549.ППТ1	Раздел 1 «Проект планировки территории. Графическая часть»	
2	00549.ППТ2	Раздел 2 «Положение о размещении линейных объектов»	
3	00549.ППТ3	Раздел 3 «Материалы по обоснованию проекта планировки территории. Графическая часть»	
4	00549.ППТ4	Раздел 4 «Материалы по обоснованию проекта планировки территории. Пояснительная записка»	
5	00549.ПМТ1	Раздел 1 «Проект межевания территории. Графическая часть»	
6	00549.ПМТ2	Раздел 2 «Проект межевания территории. Текстовая часть»	
7	00549.ПМТ3	Раздел 3 «Материалы по обоснованию проекта межевания территории. Графическая часть»	
8	00549.ПМТ4	Раздел 4 «Материалы по обоснованию проекта межевания территории. Пояснительная записка»	

Согласовано

В. инв. №

Подп. и дата

Инв. № подл.


00549.ДПТ-СД

Изм.	Кол.уч.	Лист	№ док	Подпись	Дата
Разраб.		Кращенко			06.24
Пров.		Сорокин			06.24

Состав документации по планировке территории

Стадия	Лист	Листов
		1



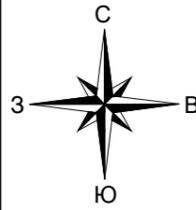

Ставропольский край,
Благодарненский муниципальный округ

Условные обозначения

Объекты ориентира

- Линейно-инженерные сооружения (линии электропередачи, линии связи, водопроводные линии и сточные канализации, газопроводы)
- Объекты образования и науки**
 - Детские образовательные учреждения
 - Образовательные учреждения
- Объекты культуры и искусства**
 - Объекты культурно-просветительского назначения
- Объекты физической культуры и спорта**
 - Объекты спорта, включая раздельно-картинные спортивные сооружения (объекты) (ст. 16 Федерального закона от 04.12.2007 № 329-ФЗ)
- Прочие объекты обслуживания**
 - Административные здания
 - Нормативно-технические объекты инженерно-технического обслуживания и эксплуатации инженерных сетей
- Места захоронения**
 - Кладбища

ОБЪЕКТЫ НИЖНЕЙ ИИИНФРАСТРУКТУРЫ

Линии электропередачи (ЛЭП)

- Линия электропередачи 10 кВ

Объекты связи

- Автоматическая телефонная станция
- Объекты почтовой связи

Объекты добычи и транспортировки газа


- Магистральный газопровод
- Газопроводы низкого давления

Объекты газоснабжения

- Газораспределительная станция (ГРС)
- Пункт регулирования газа (ПРГ)

ТЕРРИТОРИИ

- Жилые
- Общественно-деловые
- Промышленные территории
- Территории инженерной инфраструктуры
- Территории транспортной инфраструктуры
- Территории объектов обслуживания населения
- Промышленные территории объектов обслуживания, предприятий
- Территории рекреации и отдыха
- Общественные территории (площади, скверы)
- Территории кладбищ
- Иные территории (спортивные площадки, объекты)
- Леса (зеленые насаждения)
- Земли населенных пунктов
- Земли общего назначения

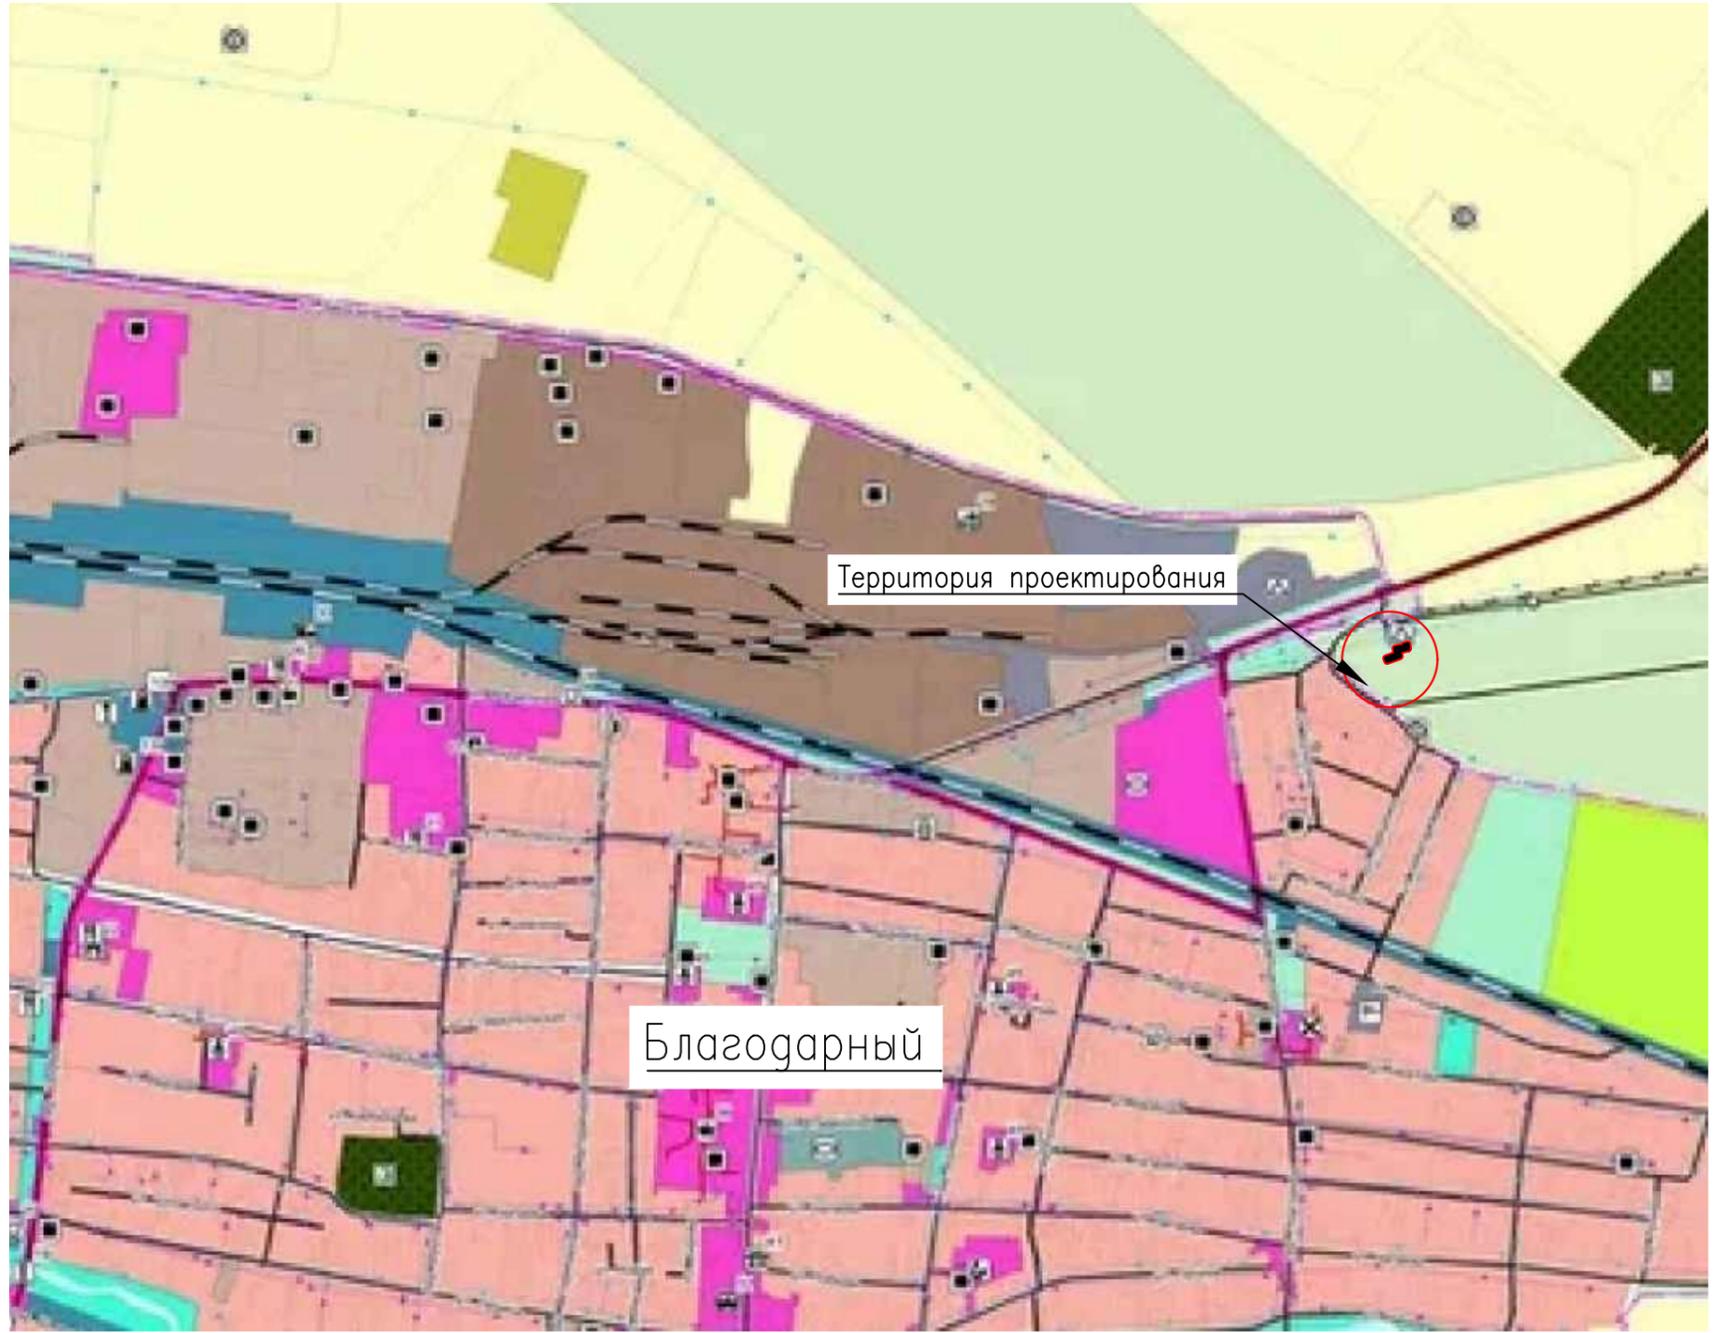

Инв. N подл. | Подп. и дата | Взам. инв. N | Согласовано:

— граница территории, в отношении которой осуществляется подготовка схемы расположения элементов планировочной структуры


— граница зоны планируемого размещения линейного объекта

Примечание:

- Границы зон планируемого размещения линейных объектов, подлежащих реконструкции в связи с изменением их местоположения, отсутствуют;
- Схема подготовлена на основании Генерального плана Благодарненского городского округа Ставропольского края

						00549. ППТЗ – Г.1			
						Оснащение ИТСО ГРС Светлоградского ЛПУМГ (1 очередь)			
Изм.	Колуч.	Лист	№ док.	Подпись	Дата	Материалы по обоснованию проекта планировки территории. Графическая часть	Стадия	Лист	Листов
Разраб.		Кращенко		<i>[Signature]</i>	06.24		Схема расположения элементов планировочной структуры М 1:25000		1
Пров.		Сорокин		<i>[Signature]</i>	06.24				



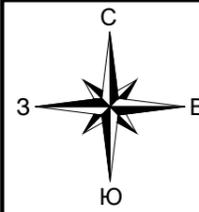


Республика Калмыкия
Черноземельское районное муниципальное образование
Ачинеровское сельское муниципальное образование

АГРС п. Ачинеры Светлогорского ЛПУМГ

Условные обозначения

- | | |
|---|---|
| Границы | магистральный водопровод |
| Республики Калмыкия | водопровод |
| Черноземельского муниципального района | насосная станция |
| территории в собственности СМО | резервуары чистой воды |
| населенного пункта | водонапорная башня |
| | водозаборные сооружения |
| Гидрография | Связь |
| пруды, озера | линия связи |
| реки | вышка сотовой связи |
| каналы | Теплоснабжение |
| | котельная |
| ОКС транспортной инфраструктуры | Объекты культурного наследия |
| дорога обычного типа местного значения | памятники архитектуры и истории |
| улично-дорожная сеть населенного пункта | Функциональные зоны |
| полевые дороги | индивидуальной жилой застройки с возможностью ведения ЛПХ |
| ОКС инженерной инфраструктуры | малоэтажной жилой застройки с возможностью ведения ЛПХ |
| Электроснабжение | общественно-делового и коммерческого назначения |
| 220 ЛЭП 220 кВ | рекреации |
| 110 ЛЭП 110 кВ | объектов культурного наследия |
| 35 ЛЭП 35 кВ | производственно-коммунальной застройки |
| электроподстанция 110 кВ | недропользования |
| трансформаторная подстанция | инженерной и транспортной инфраструктуры |
| Газо- и нефтеснабжение | сельскохозяйственного использования |
| магистральный нефтепровод | объектов сельскохозяйственного использования |
| магистральный газопровод | специального назначения (кладбище) |
| межпоселковый газопровод | Земли промышленности |
| поселковый газопровод | земли промышленности |
| АГРС | Земли сельскохозяйственного назначения |
| ГРП | пашни, степная травянистая и кустарниковая растительность |
| | деградирующие территории (пески, солончаки) |
| | объектов сельскохозяйственного назначения |

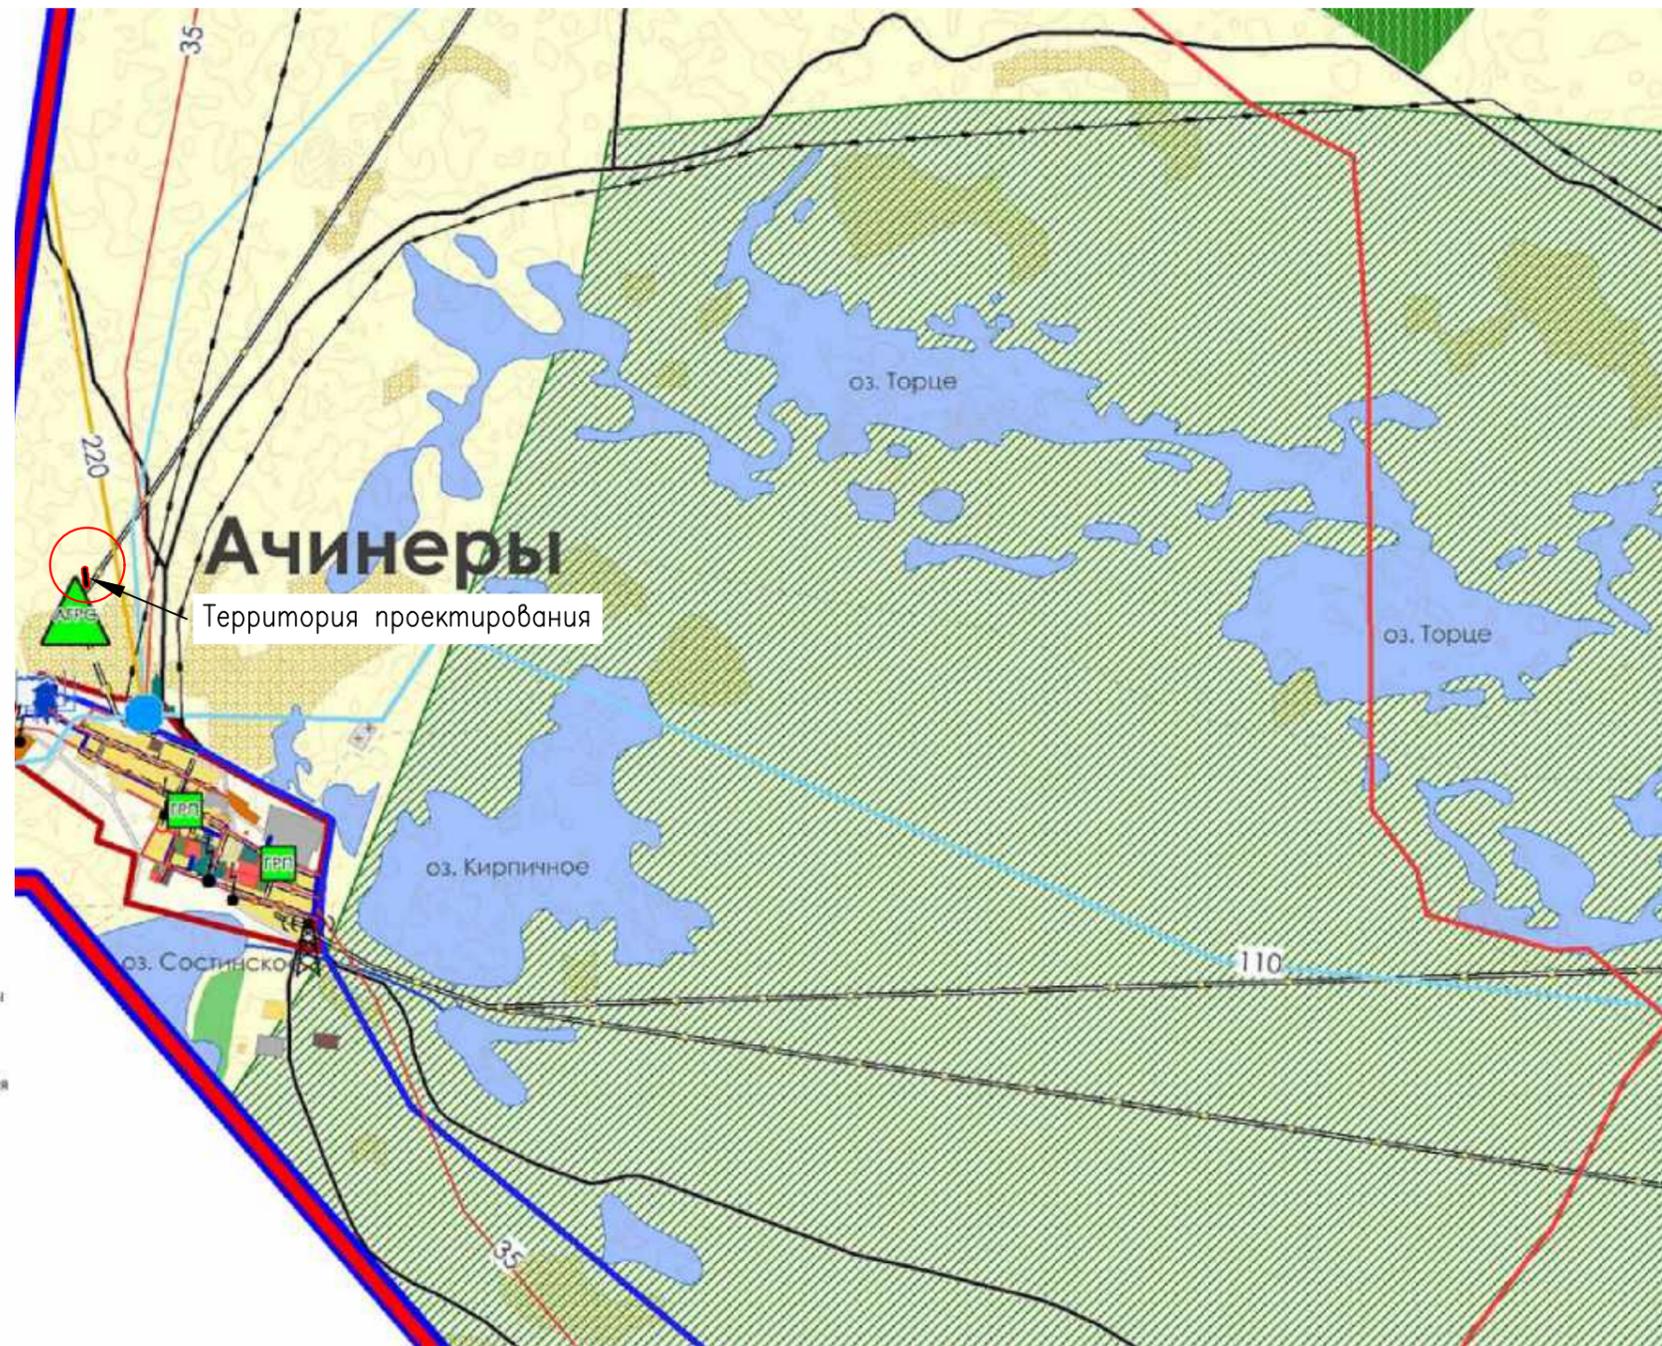

- граница территории, в отношении которой осуществляется подготовка схемы расположения элементов планировочной структуры
- граница зоны планируемого размещения линейного объекта

Примечание:

- Границы зон планируемого размещения линейных объектов, подлежащих реконструкции в связи с изменением их местоположения, отсутствуют;
- Схема подготовлена на основании Генерального плана Ачинеровского сельского муниципального образования Республика Калмыкия.

Согласовано:	
Взам. инб. N	
Подп. и дата	
Инб. N подл.	


Изм.	Кол.уч.	Лист	№ док.	Подпись	Дата

00549.ППТЗ – Г.1

Лист


2

Формат А3

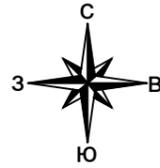

Ставропольский край,
Благодарненский муниципальный округ

ГРС г. Благодарный Светлоградского ЛПУМГ

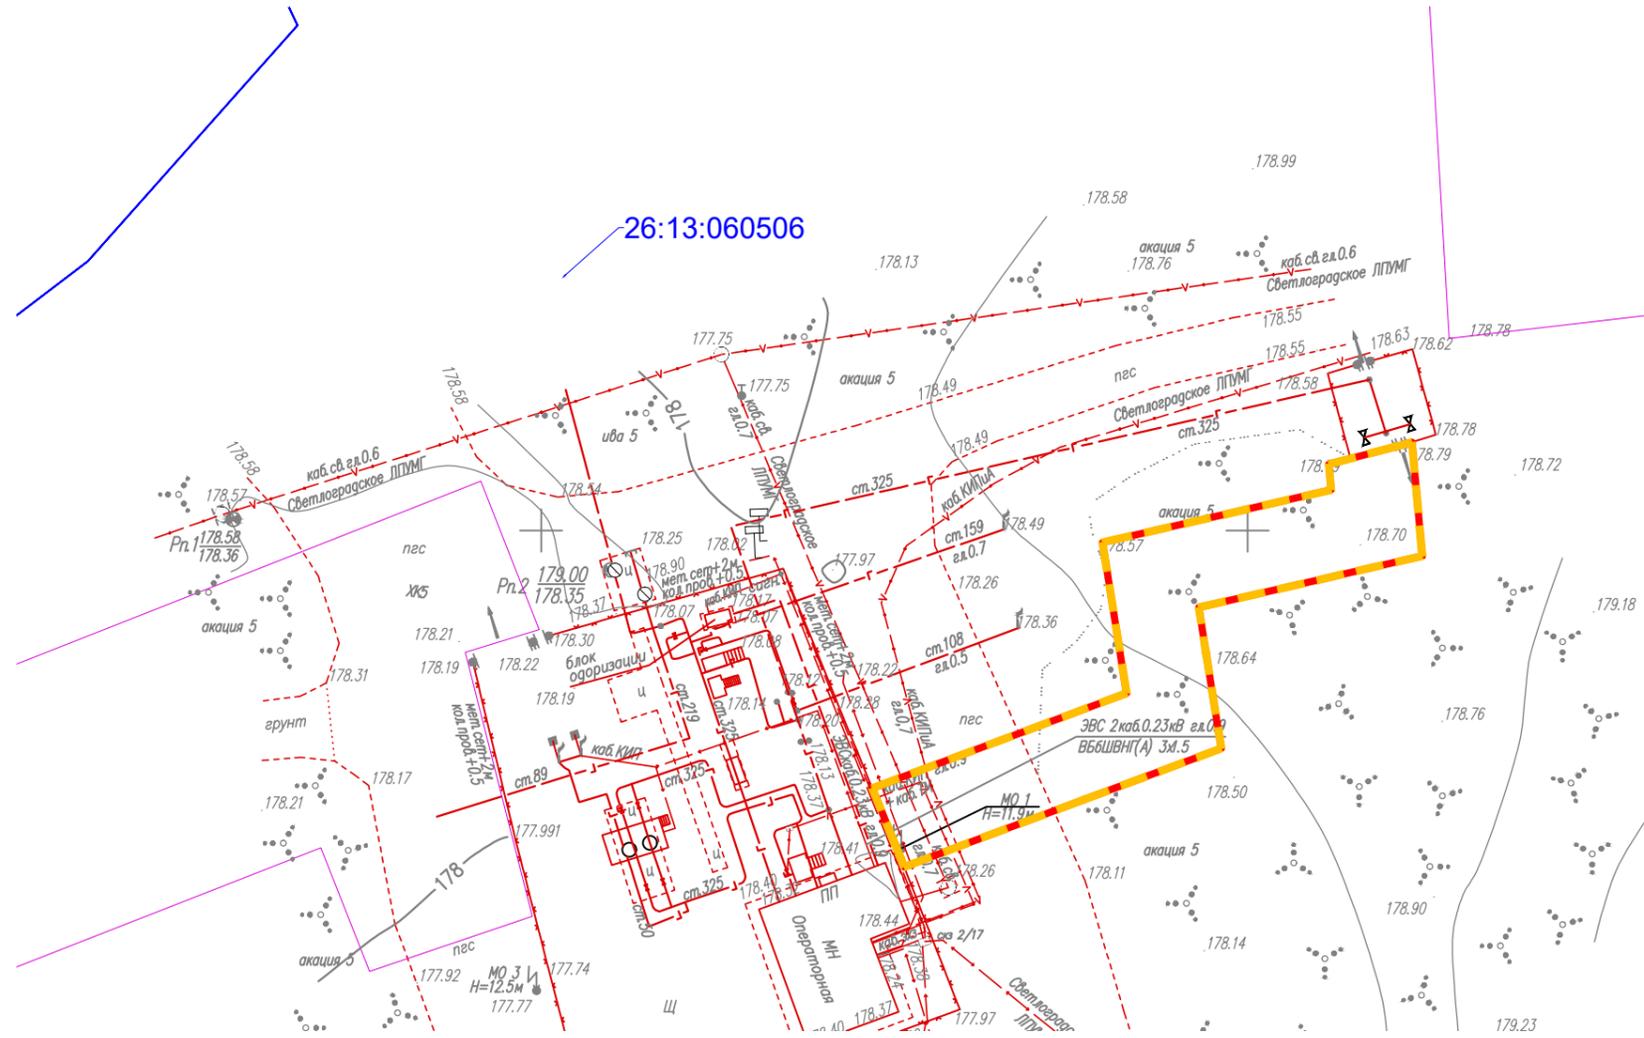

М 1:500

Условные обозначения

граница территории, в отношении которой осуществляется подготовка проекта планировки

границы зон планируемого размещения линейного объекта

контуры существующих объектов капитального строительства

границы земельного участка по сведениям ЕГРН


26:13:060506 номер кадастрового квартала по сведениям ЕГРН

1. Изъятие земельных участков для государственных и муниципальных нужд не предусмотрено;
2. Границы зон планируемого размещения линейных объектов, подлежащих реконструкции в связи с изменением их местоположения, отсутствуют;
3. Существующие сохраняемые объекты капитального строительства, подлежащие сносу или демонтажу и не подлежащие реконструкции в рамках данного проекта планировки, отсутствуют;
4. Границы зон планируемого размещения объектов капитального строительства, установленные ранее утвержденной документацией по планировке территории отсутствуют;
5. Подготовка проекта планировки территории осуществляется на землях неразграниченной государственной собственности кадастрового квартала 26:13:060506, категория земель в соответствии со сведениями ЕГРН не установлена.

					00549.ППТЗ– Г.2				
					Оснащение ИТСО ГРС Светлоградского ЛПУМГ (1 очередь)				
Изм.	Колуч.	Лист	№ док.	Подпись	Дата	Материалы по обоснованию проекта планировки территории. Графическая часть	Стадия	Лист	Листов
Разраб.		Краценко			06.24				1
Пров.		Сорокин			06.24				
						Схема использования территории в период подготовки проекта планировки территории			



Инв. N подл. | Подп. и дата | Взам. инв. N | Согласовано:

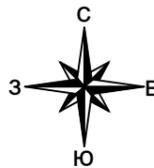

Республика Калмыкия
Черноземельское районное муниципальное образование
Ачинеровское сельское муниципальное образование

АГРС п. Ачинеры Светлоградского ЛПУМГ

Кадастровый номер	Категория земель	Разрешенное использование	Сведения о правах	Площадь, кв.м.
08:10:070201:145	Земли сельскохозяйственного назначения	Для выпаса скота	Собственность: Ачинеровское сельское муниципальное образование Республики Калмыкия	28006636
08:10:070201:150	Земли промышленности, энергетики, транспорта, связи, радиовещания, телевидения, информатики, земли для обеспечения космической деятельности, земли обороны, безопасности и земли иного специального назначения	Для размещения сооружения, газопровод отвод к п. Ачинеры (Литер № XXVI) протяженностью 7,1 км. от 55 км. газопровода отвода Комсомольский-Ики-Бурул-Элиста и автоматической газораспределительной станции (АГРС п. Ачинеры)	Собственность: РФ. Аренда: ПАО "Газпром". Договор аренды земельного участка, № 26/1 от 19.09.2013 Дополнительное соглашение к договору 12.04.2017 Срок действия с 19.09.2013 по 17.09.2062	649

Условные обозначения

граница территории, в отношении которой осуществляется подготовка проекта планировки

границы зон планируемого размещения линейного объекта


контуры существующих объектов капитального строительства

08:10:070201:145 кадастровый номер и граница земельного участка по сведениям ЕГРН

земли сельскохозяйственного назначения

земли промышленности и др.

1. Изъятие земельных участков для государственных и муниципальных нужд не предусмотрено;
2. Границы зон планируемого размещения линейных объектов, подлежащих реконструкции в связи с изменением их местоположения, отсутствуют;
3. Существующие сохраняемые объекты капитального строительства, подлежащие сносу или демонтажу и не подлежащих реконструкции в рамках данного проекта планировки, отсутствуют;
4. Границы зон планируемого размещения объектов капитального строительства, установленные ранее утвержденной документацией по планировке территории отсутствуют;
5. Подготовка проекта планировки территории осуществляется на земельном участке сельскохозяйственного назначения с кадастровым номером 08:10:070201:145 и на земельном участке промышленности, энергетики, транспорта, связи и др. с кадастровым номером 08:10:070201:150 соответственно.

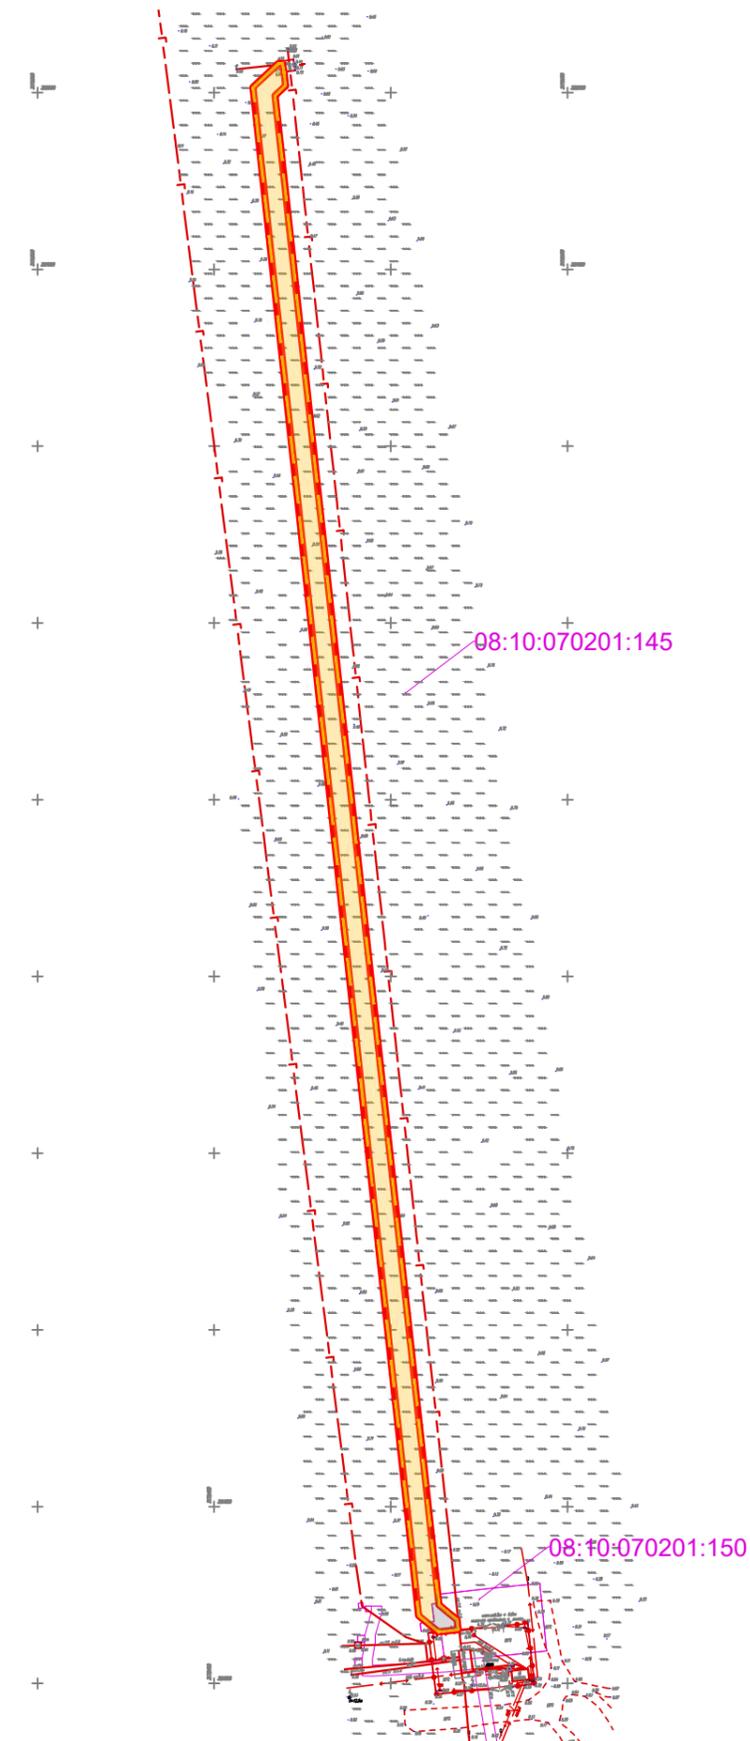

М 1:2000

Инв. N подл. | Подп. и дата | Взам. инв. N | Согласовано:


Изм.	Кол.уч.	Лист	№ док.	Подпись	Дата

00549.ППТЗ-Г.2

Лист


2

Формат А3

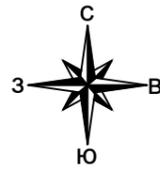

Ставропольский край,
Благодарненский муниципальный округ

ГРС г. Благодарный Светлоградского ЛПУМГ

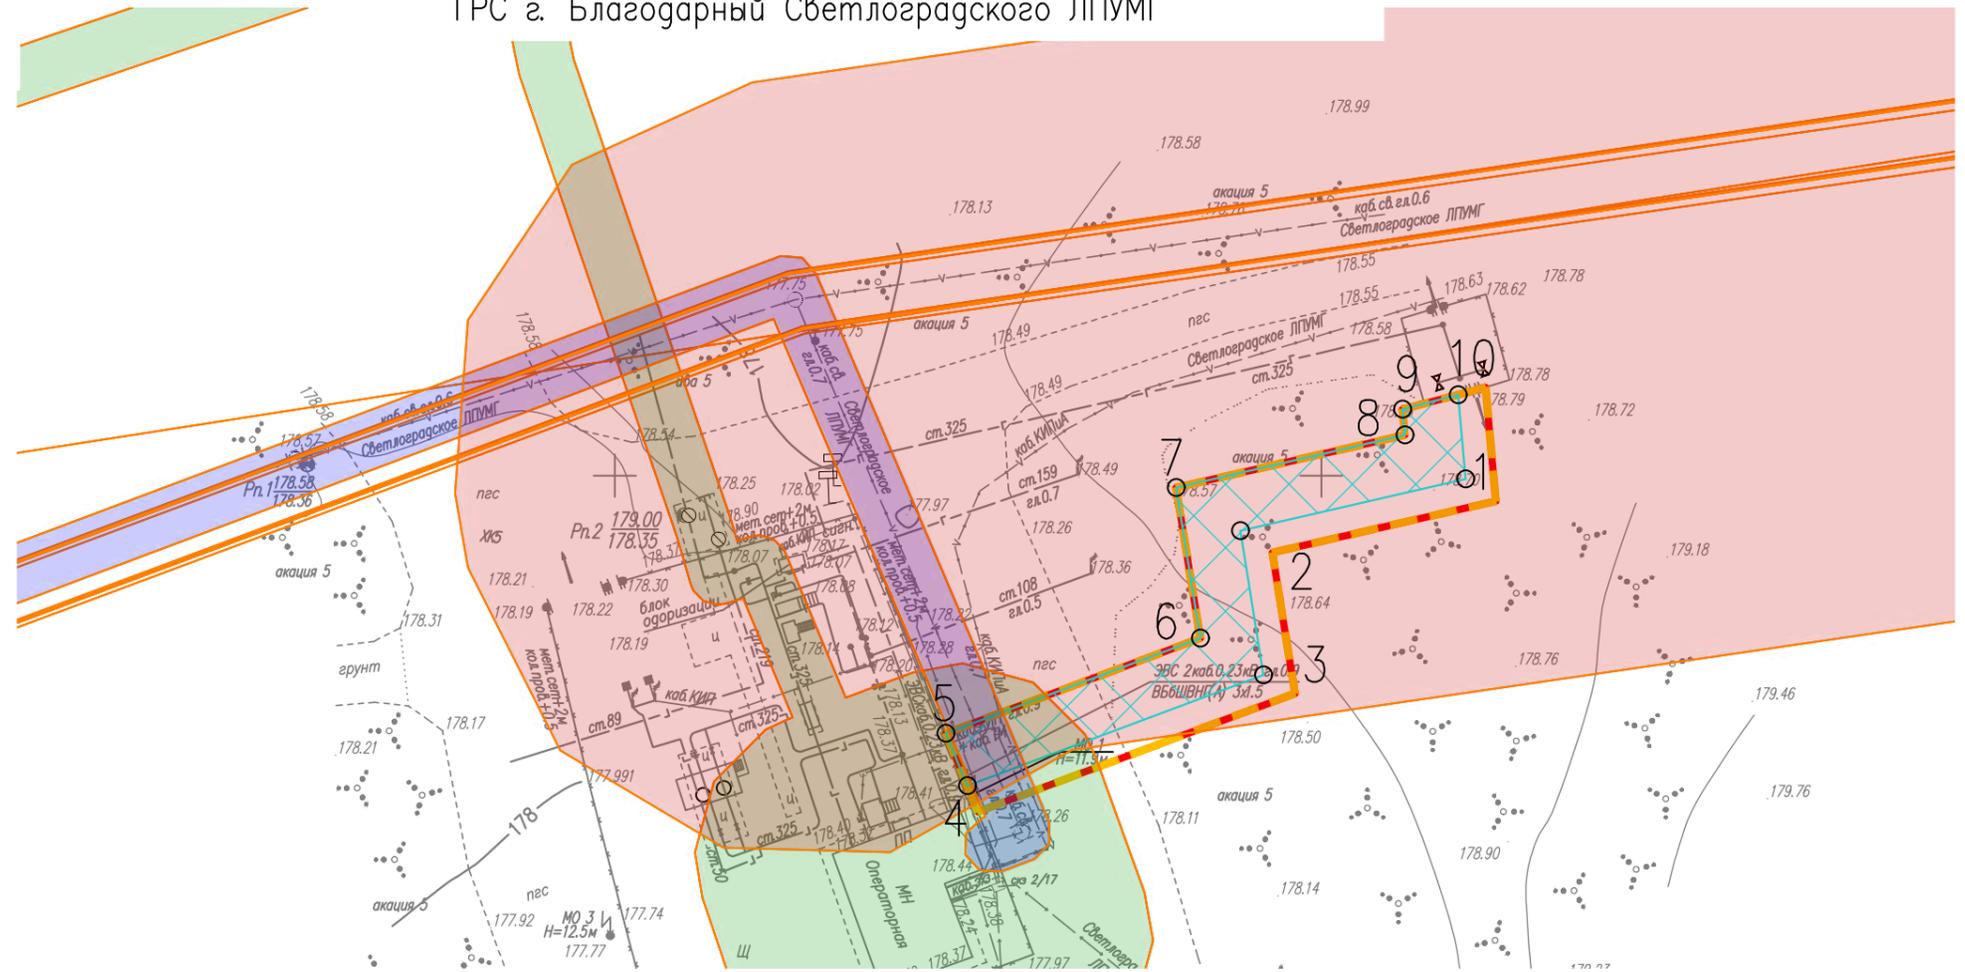

М 1:500

Примечание:


1. Границы зон планируемого размещения линейных объектов, подлежащих реконструкции в связи с изменением их местоположения отсутствуют;
2. Границы зон планируемого размещения линейных объектов, подлежащих изменению в связи с размещением линейного объекта отсутствуют;
3. Границы зон с особыми условиями использования территорий, подлежащих изменению в связи с размещением линейных объектов, подлежащих реконструкции в связи с их переносом из зон планируемого размещения линейных объектов либо в границах зон планируемого размещения линейных объектов отсутствуют;
4. Особо охраняемые природные территории федерального, регионального и местного значения отсутствуют согласно письму Министерства природных ресурсов и экологии Российской Федерации № 15-47/10213 от 30.04.2020, письму Министерства природных ресурсов и охраны окружающей среды Ставропольского края № 04/03-386 от 19.01.2024;
5. Согласно письму Министерства природных ресурсов и охраны окружающей среды Ставропольского края № 04/03-386 от 19.01.2024 территория проектирования не относится к землям лесного фонда;
6. Иные границы зон с особыми условиями использования территории отсутствуют.

Условные обозначения

-  граница территории, в отношении которой осуществляется подготовка проекта планировки
-  границы зон планируемого размещения линейного объекта
-  граница ЗОУИТ, установленная в соответствии с законодательством РФ 26:13-6.534 Охранная зона инженерных коммуникаций
-  граница ЗОУИТ, установленная в соответствии с законодательством РФ 26:13-6.202 Охранная зона линий и сооружений связи и линий и сооружений радификации
-  граница ЗОУИТ, установленная в соответствии с законодательством РФ 26:13-6.247 Охранная зона инженерных коммуникаций
-  границы зон с особыми условиями использования территорий, подлежащая установлению в связи с размещением линейного объекта (сигнальный кабель)
-  номер характерной точки границы зон с особыми условиями использования территорий, подлежащей установлению в связи с размещением линейного объекта (сигнальный кабель)

Согласовано:	
Взам. инб. N	
Подп. и дата	
Инб. N подл.	


00549.ППТЗ-Г.3					
Оснащение ИТСО ГРС Светлоградского ЛПУМГ (1 очередь)					
Изм.	Колуч.	Лист	№ док.	Подпись	Дата
Разраб.		Кращенко			06.24
Пров.		Сорокин			06.24
Материалы по обоснованию проекта планировки территории. Графическая часть				Стадия	Лист
					1
					2
Схема границ зон с особыми условиями использования территорий, особо охраняемых природных территорий, лесничеств					

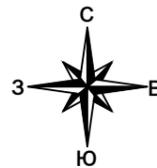

Республика Калмыкия
Черноземельское районное муниципальное образование
Ачинеровское сельское муниципальное образование


АГРС п. Ачинеры Светлоградского ЛПУМГ

Условные обозначения

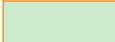-  граница территории, в отношении которой осуществляется подготовка проекта планировки
-  границы зон планируемого размещения линейного объекта
-  граница ЗОУИТ, установленная в соответствии с законодательством РФ 08:10-6.702 Охранная зона инженерных коммуникаций
-  граница ЗОУИТ, установленная в соответствии с законодательством РФ 08:10-6.237 Охранная зона инженерных коммуникаций
-  граница ЗОУИТ, установленная в соответствии с законодательством РФ 08:10-6.75 Охранная зона инженерных коммуникаций
-  границы зон с особыми условиями использования территорий, подлежащая установлению в связи с размещением линейного объекта (сигнальный кабель)
-  номер характерной точки границы зон с особыми условиями использования территорий, подлежащей установлению в связи с размещением линейного объекта (сигнальный кабель)

Примечание:

1. Границы зон планируемого размещения линейных объектов, подлежащих реконструкции в связи с изменением их местоположения отсутствуют;
2. Границы зон планируемого размещения линейных объектов, подлежащих изменению в связи с размещением линейного объекта отсутствуют;
3. Границы зон с особыми условиями использования территорий, подлежащих изменению в связи с размещением линейных объектов, подлежащих установлению, изменению в связи с размещением линейных объектов либо в границах зон планируемого размещения линейных объектов отсутствуют;
4. Особо охраняемые природные территории федерального, регионального и местного значения отсутствуют согласно письму Министерства природных ресурсов и экологии Российской Федерации № 15-47/10213 от 30.04.2020, письму Министерства природных ресурсов и охраны окружающей среды Республики Калмыкия № 011/ОС-01/1-04-46 от 15.01.2024;
5. Согласно письму Министерства природных ресурсов и охраны окружающей среды Республики Калмыкия № 011/ОС-01/1-04-46 от 15.01.2024 территория проектирования не относится к землям лесного фонда;
6. Иные границы зон с особыми условиями использования территории отсутствуют.

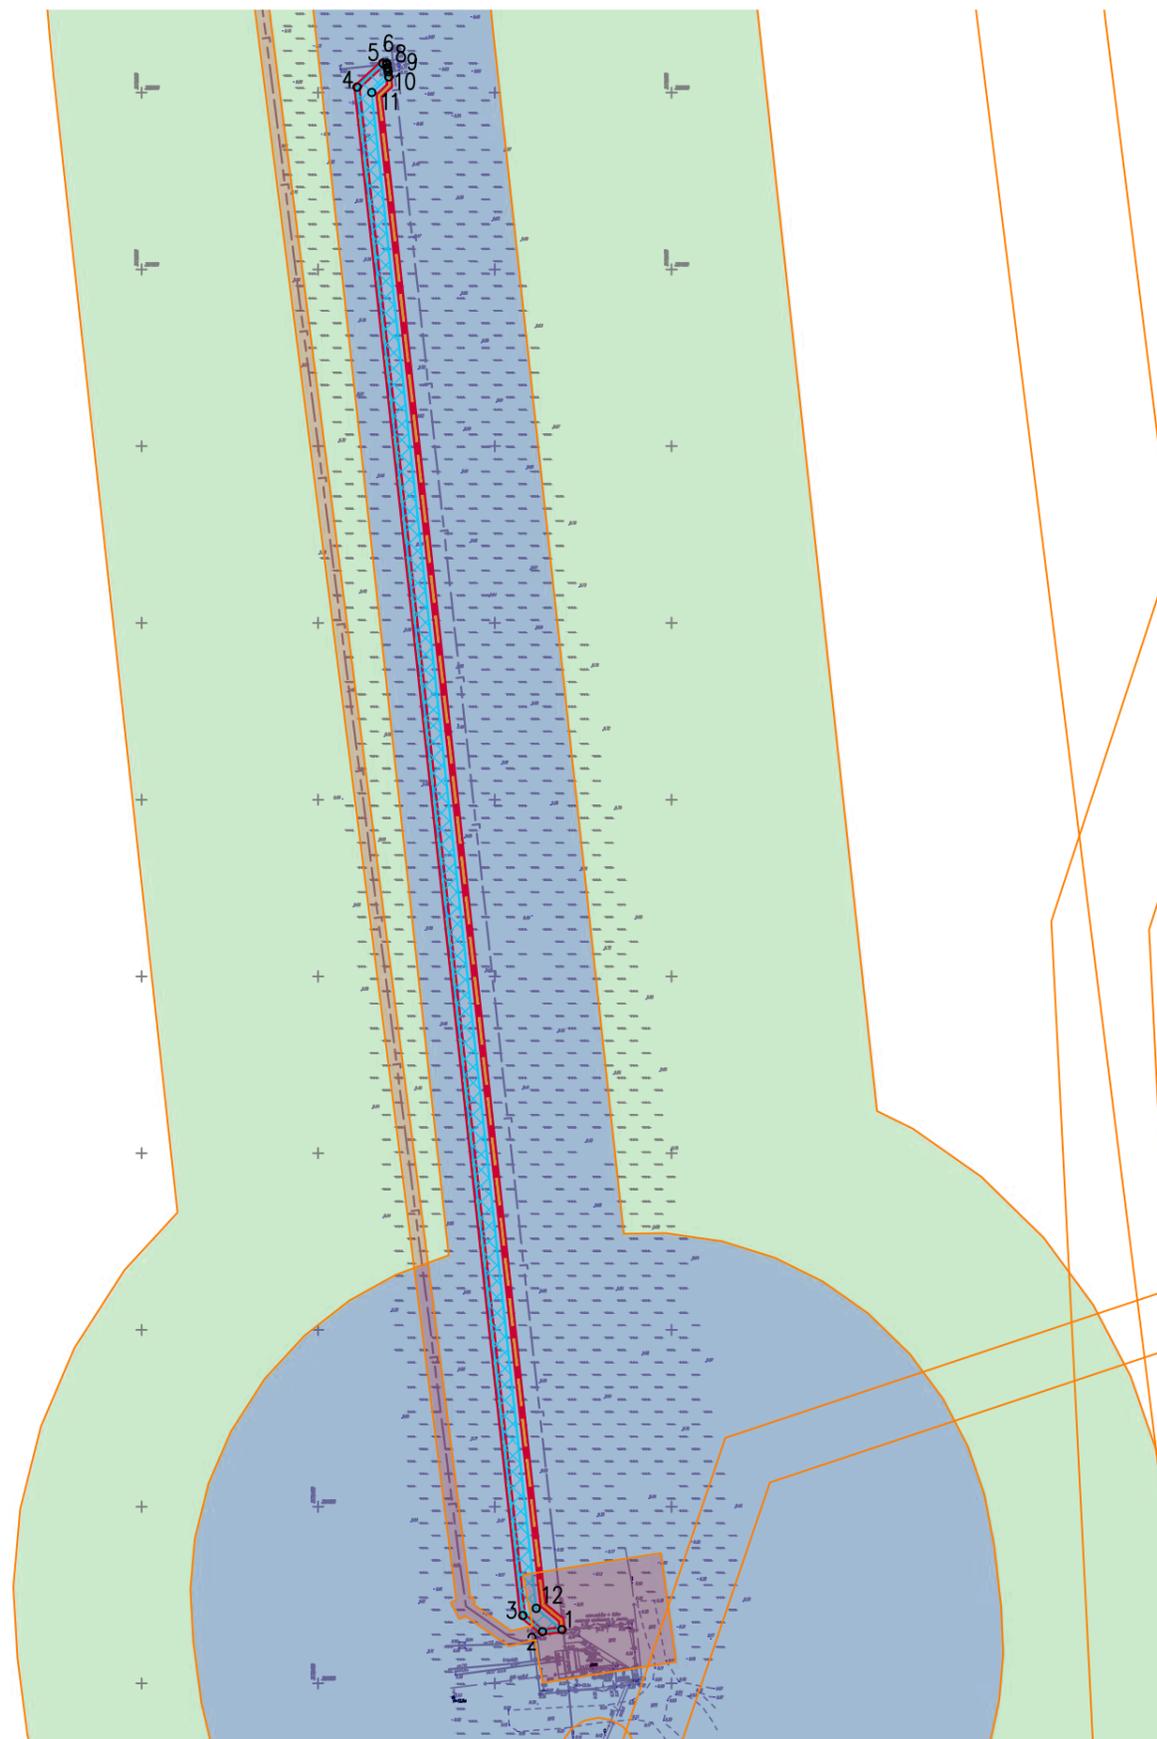

М 1:2000


Согласовано:	
Взам. инв. N	
Подп. и дата	
Инв. N подл.	

Изм.	Кол.уч.	Лист	№ док.	Подпись	Дата

00549.ППТЗ-Г.3

Лист
2

Формат А3

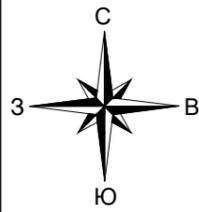

Ставропольский край,
Благодарненский муниципальный округ

Условные обозначения

АДМИНИСТРАТИВНЫЕ ГРАНИЦЫ

- Границы Благоградненского городского округа
- Границы муниципального района

ТЕРРИТОРИИ, ВЫДЕЛЕННЫЕ ДЛЯ ЦЕЛЕЙ ВОССТАНОВЛЕНИЯ ИЛИ ОБОСНОВАНИЯ ЧРЕЗВЫЧАЙНЫХ СИТУАЦИЙ ПРИРОДНОГО И ТЕХНОГЕННОГО ХАРАКТЕРА


- Территория, выделенная для восстановления природных объектов природного характера
- Территория, выделенная для восстановления природных объектов техногенного характера

Зоны планируемого размещения объектов

- Зона размещения
- Зона размещения

Объекты, подлежащие изъятию для государственных нужд Ставропольского края

- Объекты, подлежащие изъятию для государственных нужд Ставропольского края

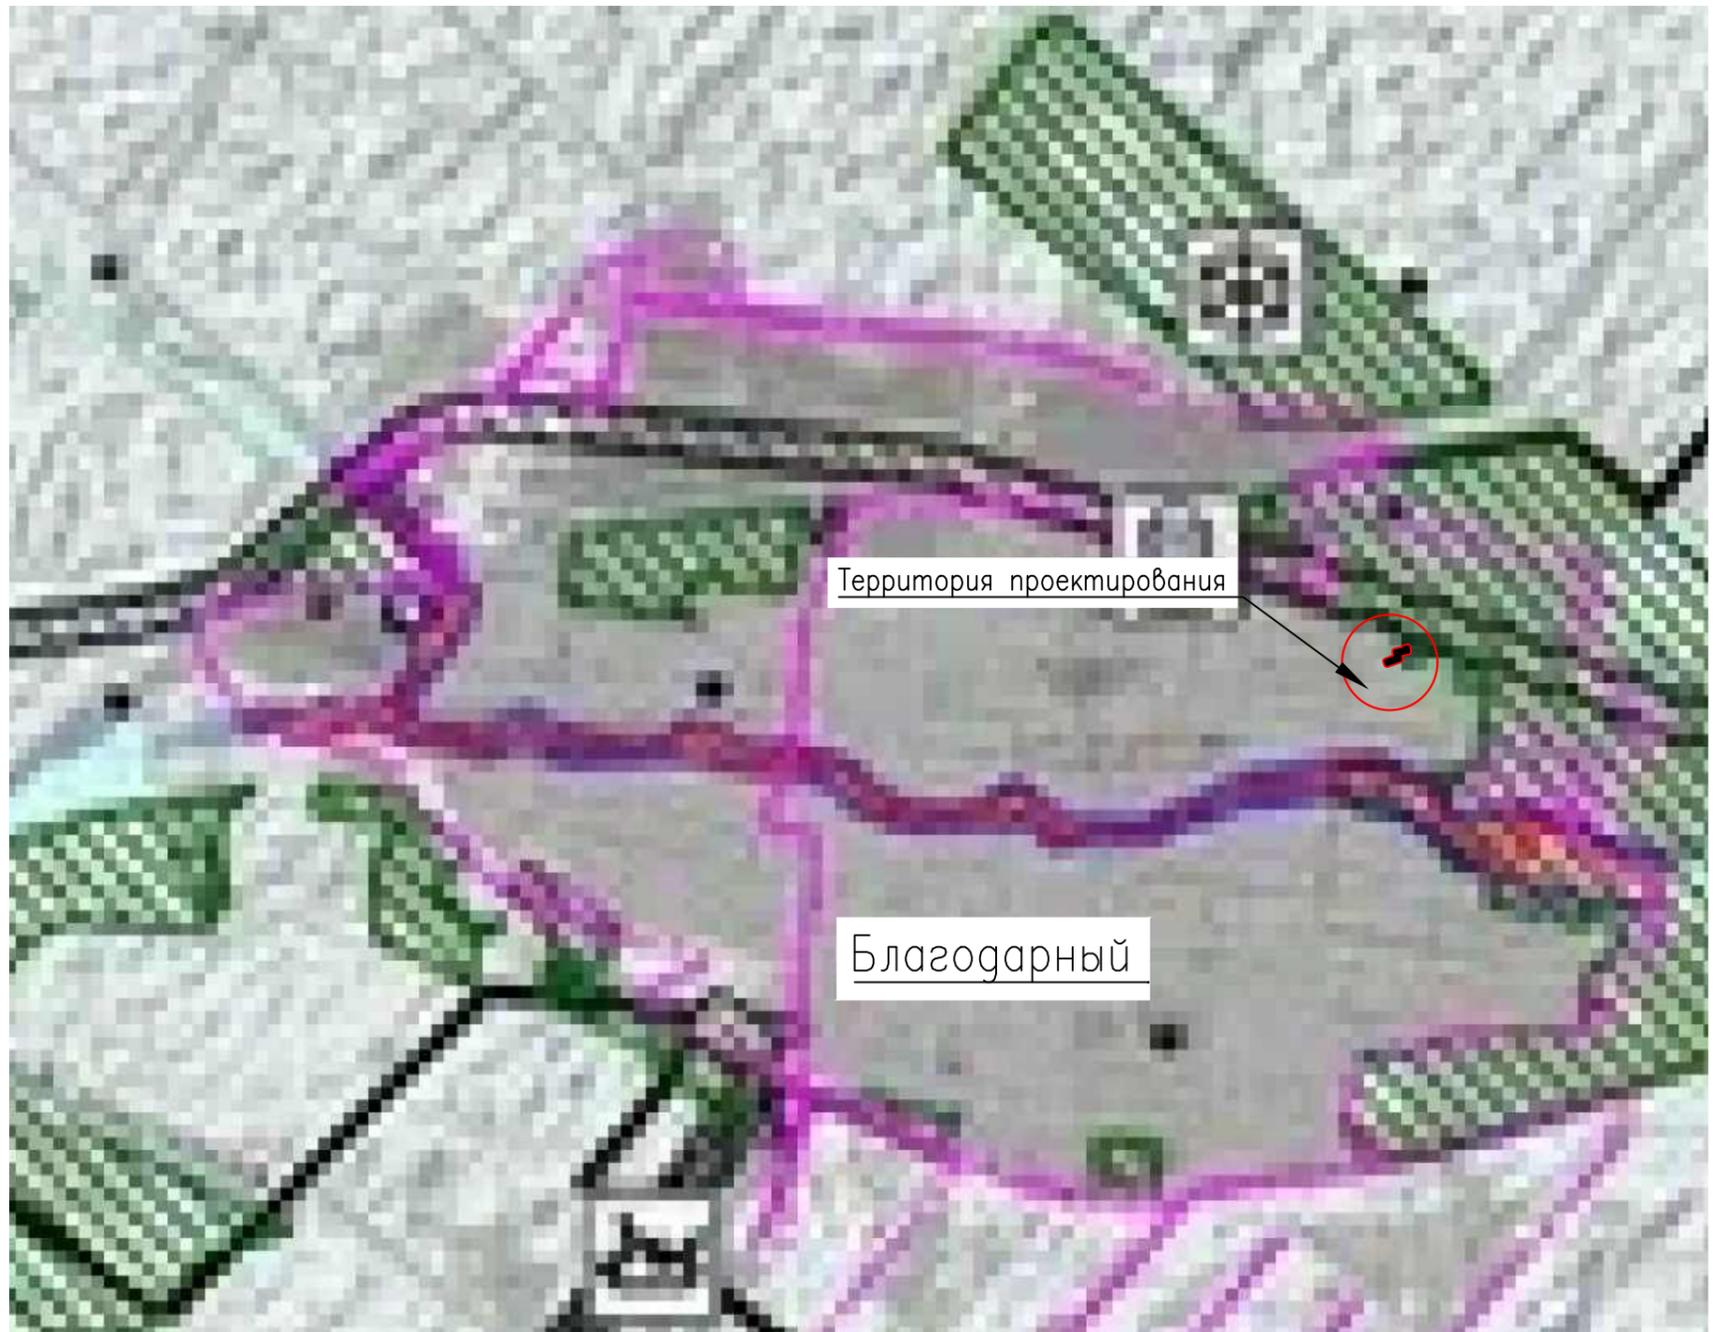


Инв. N подл.	Подп. и дата	Взам. инв. N	Согласовано:

- граница территории, в отношении которой осуществляется подготовка схемы расположения элементов планировочной структуры
- граница зоны планируемого размещения линейного объекта

Примечание:
1. Границы зон планируемого размещения линейных объектов, подлежащих реконструкции в связи с изменением их местоположения, отсутствуют;
2. Схема подготовлена на основании Генерального плана Благодарненского городского округа Ставропольского края

00549.ППТЗ-Г.4						Оснащение ИТСО ГРС Светлоградского ЛПУМГ (1 очередь)			
Изм.	Кол.уч.	Лист	N док.	Подпись	Дата	Материалы по обоснованию проекта планировки территории. Графическая часть	Стадия	Лист	Листов
Разраб.		Кращенко			06.24			1	2
Пров.		Сорокин			06.24	Схема границ территорий, подверженных риску возникновения чрезвычайных ситуаций природного и техногенного характера М 1:25000			

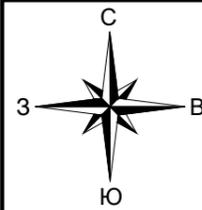


Республика Калмыкия
 Черноземельское районное муниципальное образование
 Ачинеровское сельское муниципальное образование

АГРС п. Ачинеры Светлогорского ЛПУМГ

Условные обозначения

- Границы**
- Республики Калмыкия
 - Черноземельского муниципального района
 - территории в собственности СМО
 - населенного пункта
- Гидрография**
- пруды, озера
 - реки
 - каналы
- ОКС транспортной инфраструктуры**
- дорога общего типа местного значения
 - улично-дорожная сеть населенного пункта
 - полевые дороги
- Объекты культурного наследия**
- памятники архитектуры и истории
- Функциональные зоны**
- селитебная зона
 - производственно-коммунальная зона
 - рекреационного назначения
 - сельскохозяйственного использования
 - специального назначения
 - сельскохозяйственного назначения
- Особо охраняемые природные территории**
- заказник "Состинский"
- Земли лесного фонда**
- земли лесного фонда
- Территории, подверженные риску возникновения ЧС природного характера**
- территории, подверженные подтоплению
 - деградировавшие территории (пески, солончаки)
 - зона пожарной опасности
- Территории, подверженные риску возникновения ЧС техногенного характера**
- зоны охраны и зоны влияния объектов инженерной инфраструктуры
 - санитарно-защитная зона промышленных и сельскохозяйственных предприятий
 - санитарно-защитная зона объектов специального назначения
 - зона санитарных разрывов
- Территории, подверженные риску возникновения ЧС биологического характера**
- территории, подверженные биологическим авариям

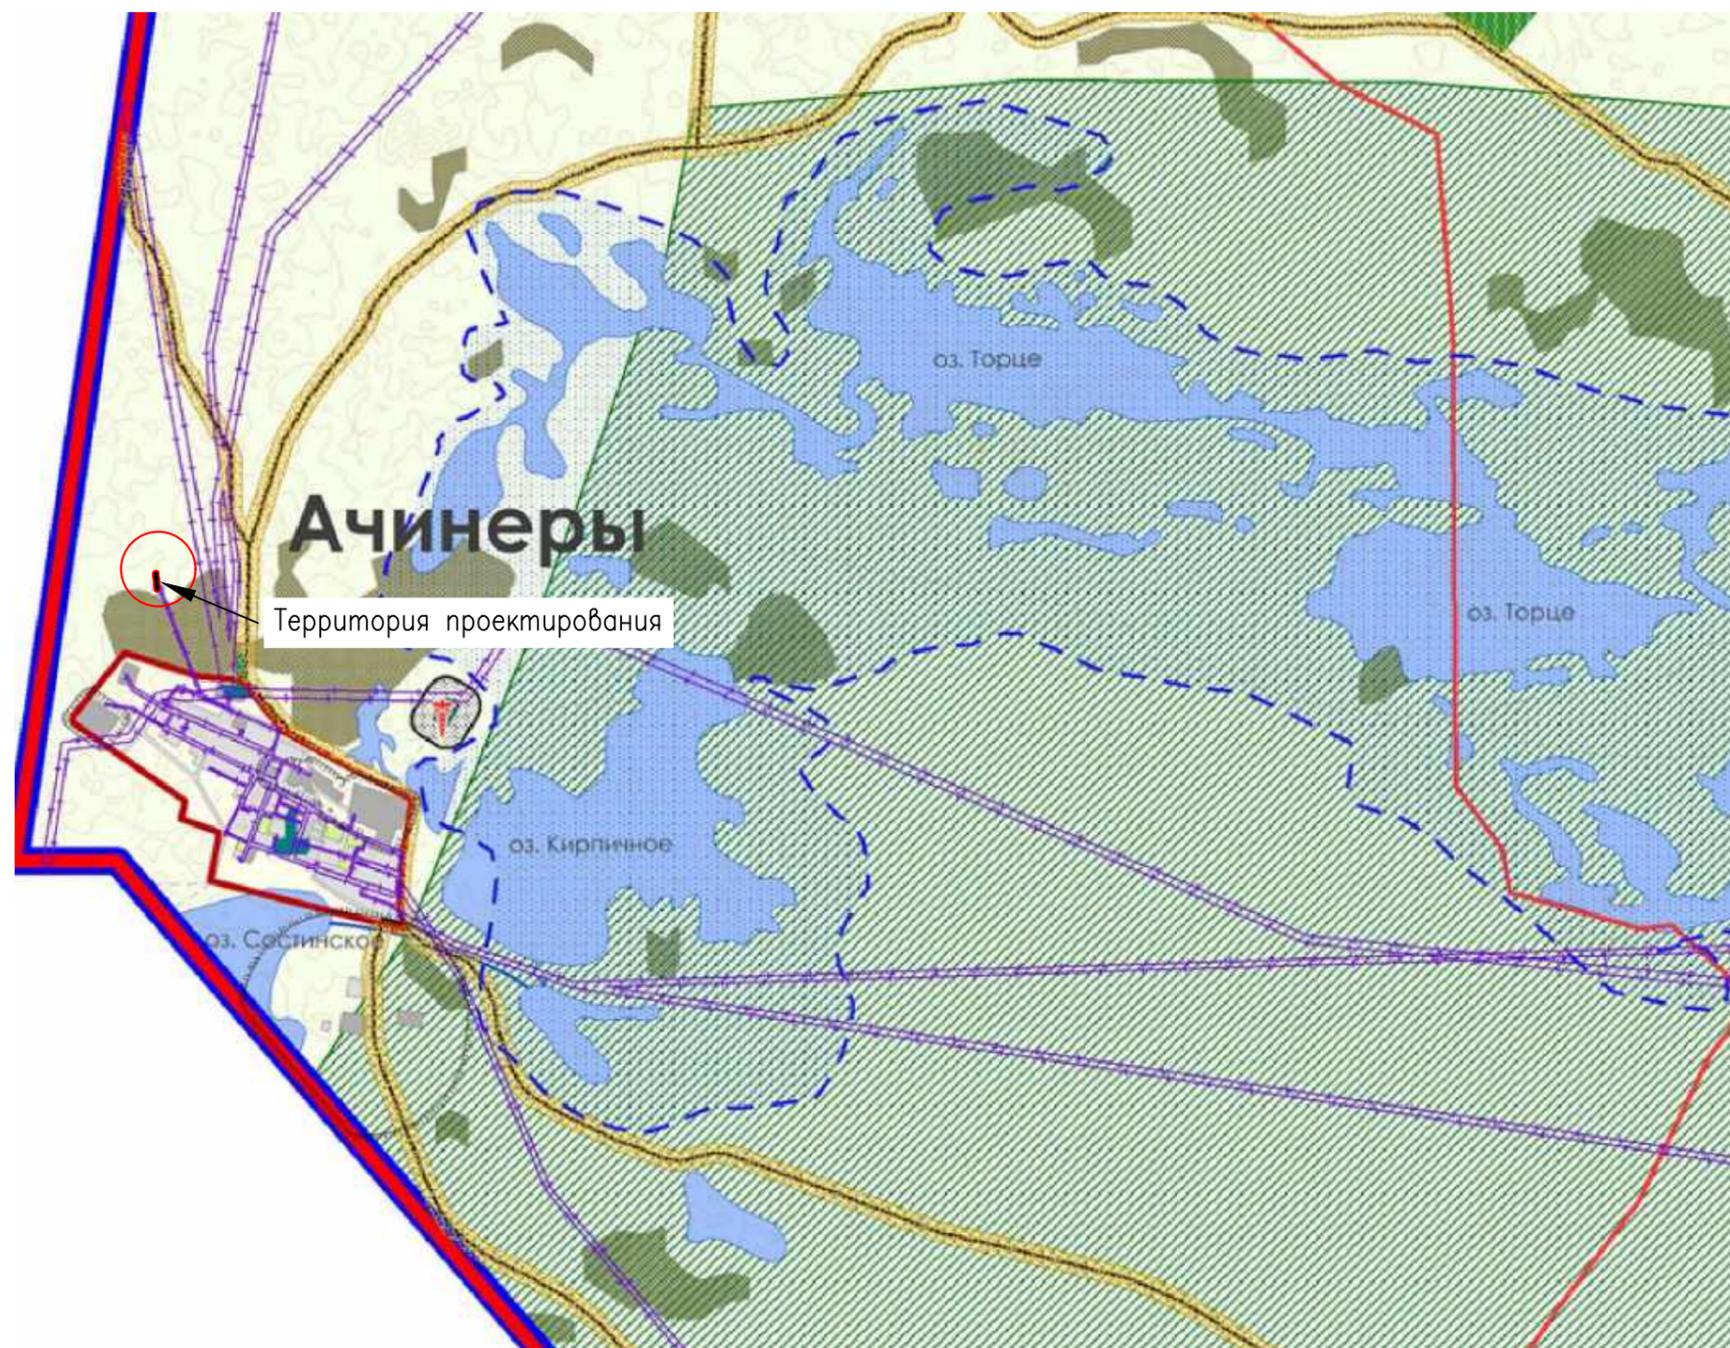

Примечание:

- Границы зон планируемого размещения линейных объектов, подлежащих реконструкции в связи с изменением их местоположения, отсутствуют;
- Схема подготовлена на основании Генерального плана Ачинеровского сельского муниципального образования Республика Калмыкия.


- граница территории, в отношении которой осуществляется подготовка схемы расположения элементов планировочной структуры
- граница зоны планируемого размещения линейного объекта

Согласовано:	
Взам. инб. И	
Подп. и дата	
Инб. И подл.	

Изм.	Кол.уч.	Лист	Н док.	Подпись	Дата


00549.ППТЗ – Г.4

Формат А3

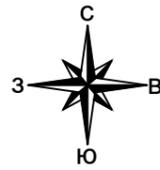

Ставропольский край,
Благодарненский муниципальный округ

ГРС г. Благодарный Светлоградского ЛПУМГ

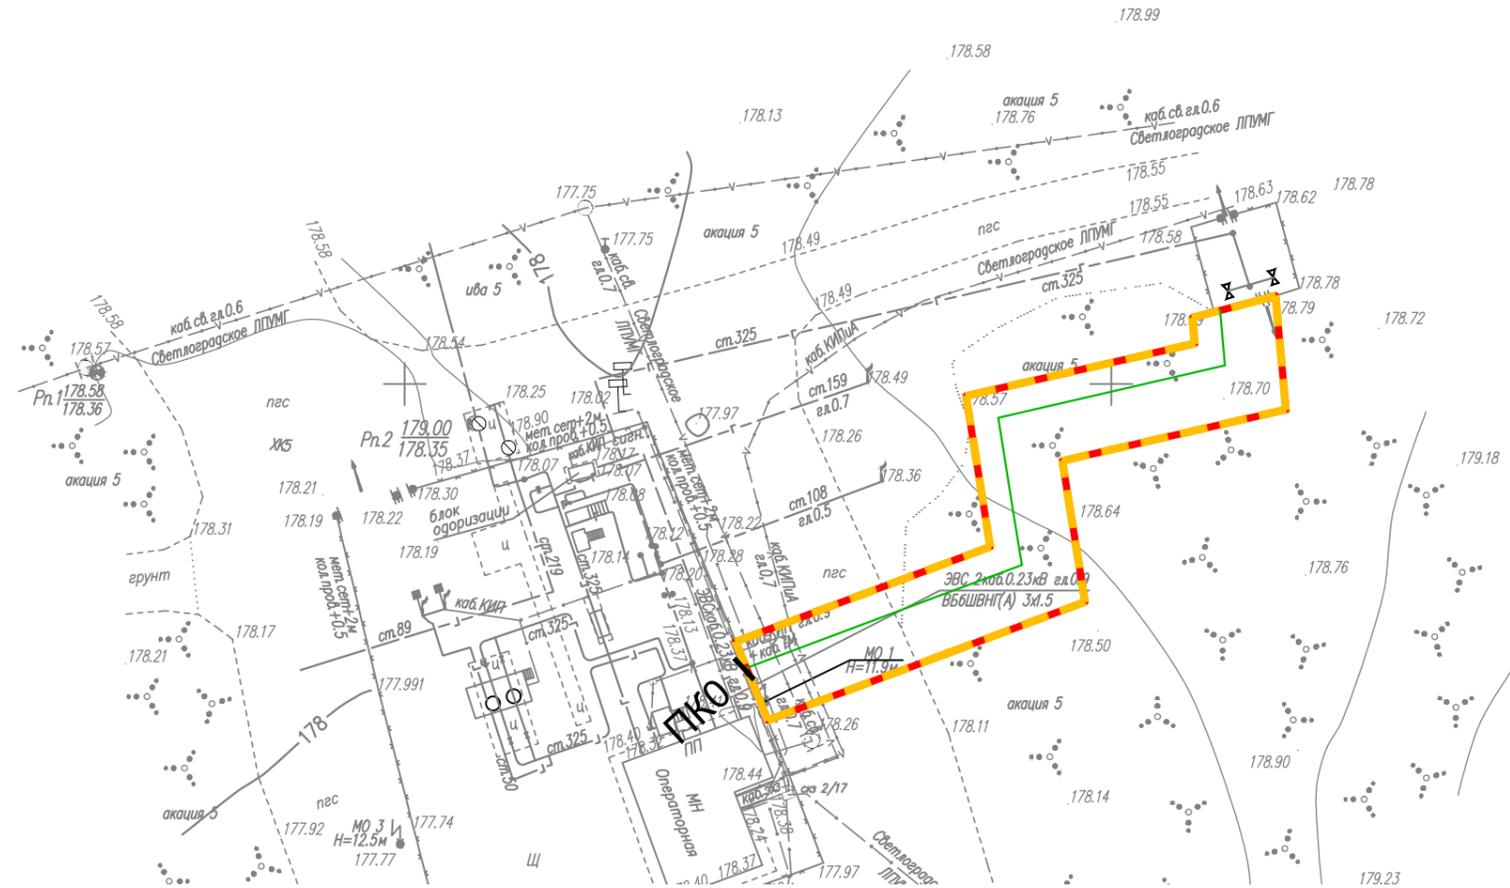


М 1:500

Условные обозначения

- граница территории, в отношении которой осуществляется подготовка проекта планировки
- границы зон планируемого размещения линейного объекта
- конструктивные и планировочные решения, планируемые в отношении линейного объекта и (или) объектов капитального строительства, проектируемых в составе линейного объекта, в объеме, достаточном для определения зоны планируемого размещения линейного объекта:
- ось проектируемого линейного объекта (сигнальный кабель)
- ПК1 номер пикета трассы линейного объекта

Схема прокладки кабеля

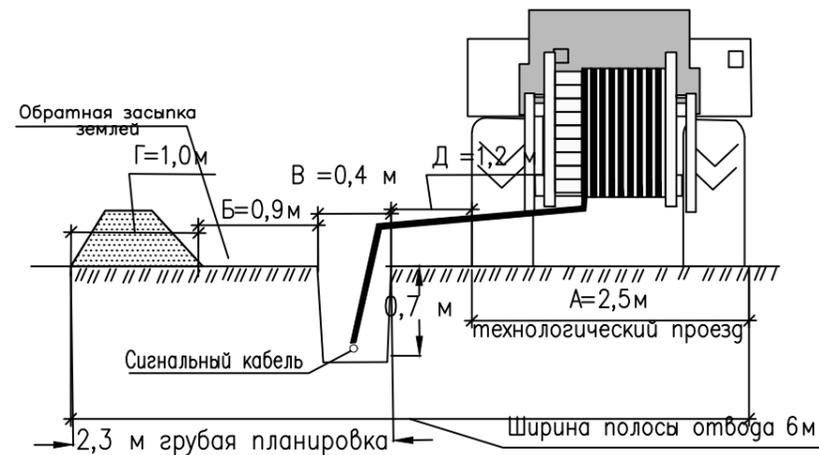


Примечание:

1. Границы зон планируемого размещения временных зданий и сооружений проектом планировки не устанавливаются.
2. Границы зон планируемого размещения участков демонтажа отсутствуют.


					00549. ППТЗ- Г.5				
					Оснащение ИТСО ГРС Светлоградского ЛПУМГ (1 очередь)				
Изм.	Колуч.	Лист	№ док.	Подпись	Дата	Материалы по обоснованию проекта планировки территории. Графическая часть	Стадия	Лист	Листов
Разраб.	Кращенко			<i>[Signature]</i>	06.24			1	2
Пров.	Сорокин			<i>[Signature]</i>	06.24				
Схема конструктивных и планировочных решений									

Согласовано:
 Взам. инв. N
 Подп. и дата
 Инв. N подл.

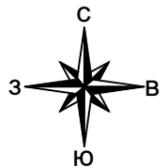

Республика Калмыкия
Черноземельское районное муниципальное образование
Ачинеровское сельское муниципальное образование

АГРС п. Ачинеры Светлоградского ЛПУМГ

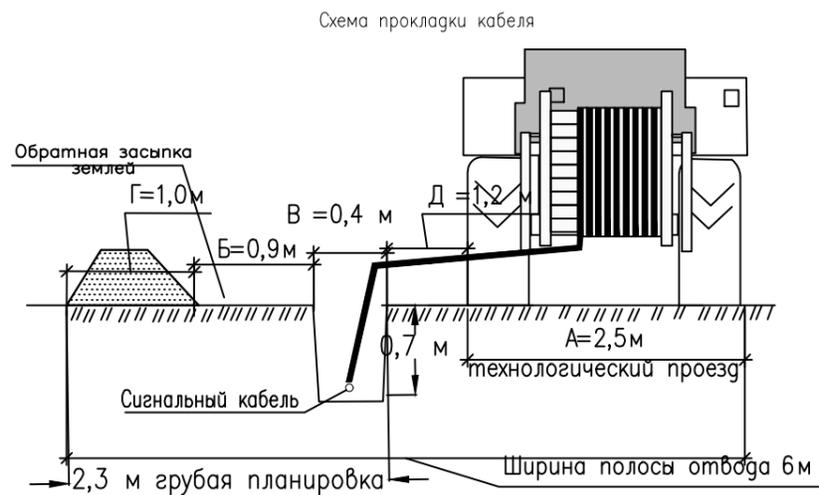


Условные обозначения

- граница территории, в отношении которой осуществляется подготовка проекта планировки
- границы зон планируемого размещения линейного объекта
- конструктивные и планировочные решения, планируемые в отношении линейного объекта и (или) объектов капитального строительства, проектируемых в составе линейного объекта, в объеме, достаточном для определения зоны планируемого размещения линейного объекта:
- ось проектируемого линейного объекта (сигнальный кабель)
- ПК1 номер пикета трассы линейного объекта

Примечание:

1. Границы зон планируемого размещения временных зданий и сооружений проектом планировки не устанавливаются.
2. Границы зон планируемого размещения участков демонтажа отсутствуют.

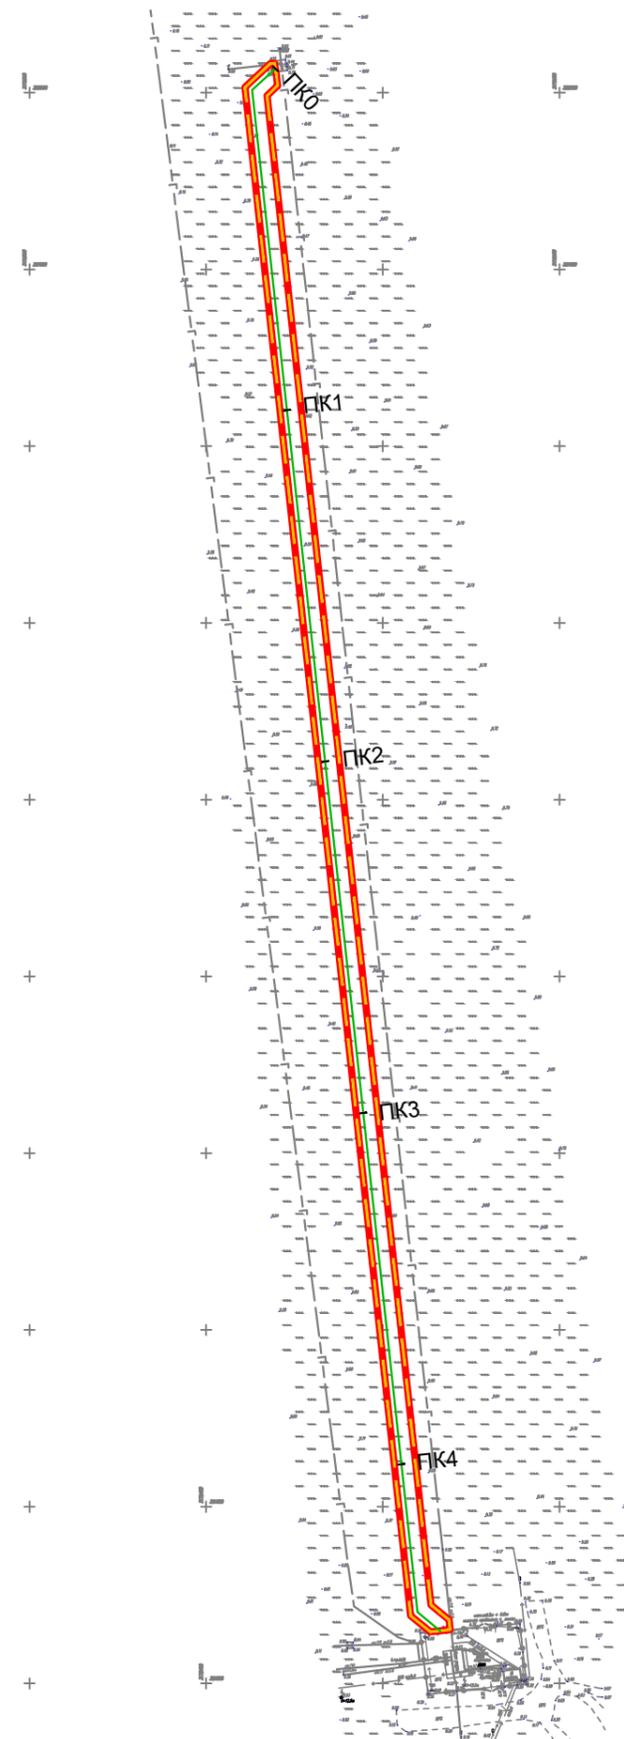

М 1:2000

Согласовано:

Взам. инв. N

Подп. и дата

Инв. N подл.

Изм.	Кол.уч.	Лист	№ док.	Подпись	Дата

00549.ППТЗ-Г.5

Лист
2

Формат А3